PARC DE VACCINATION : MUR DE CLOTURE

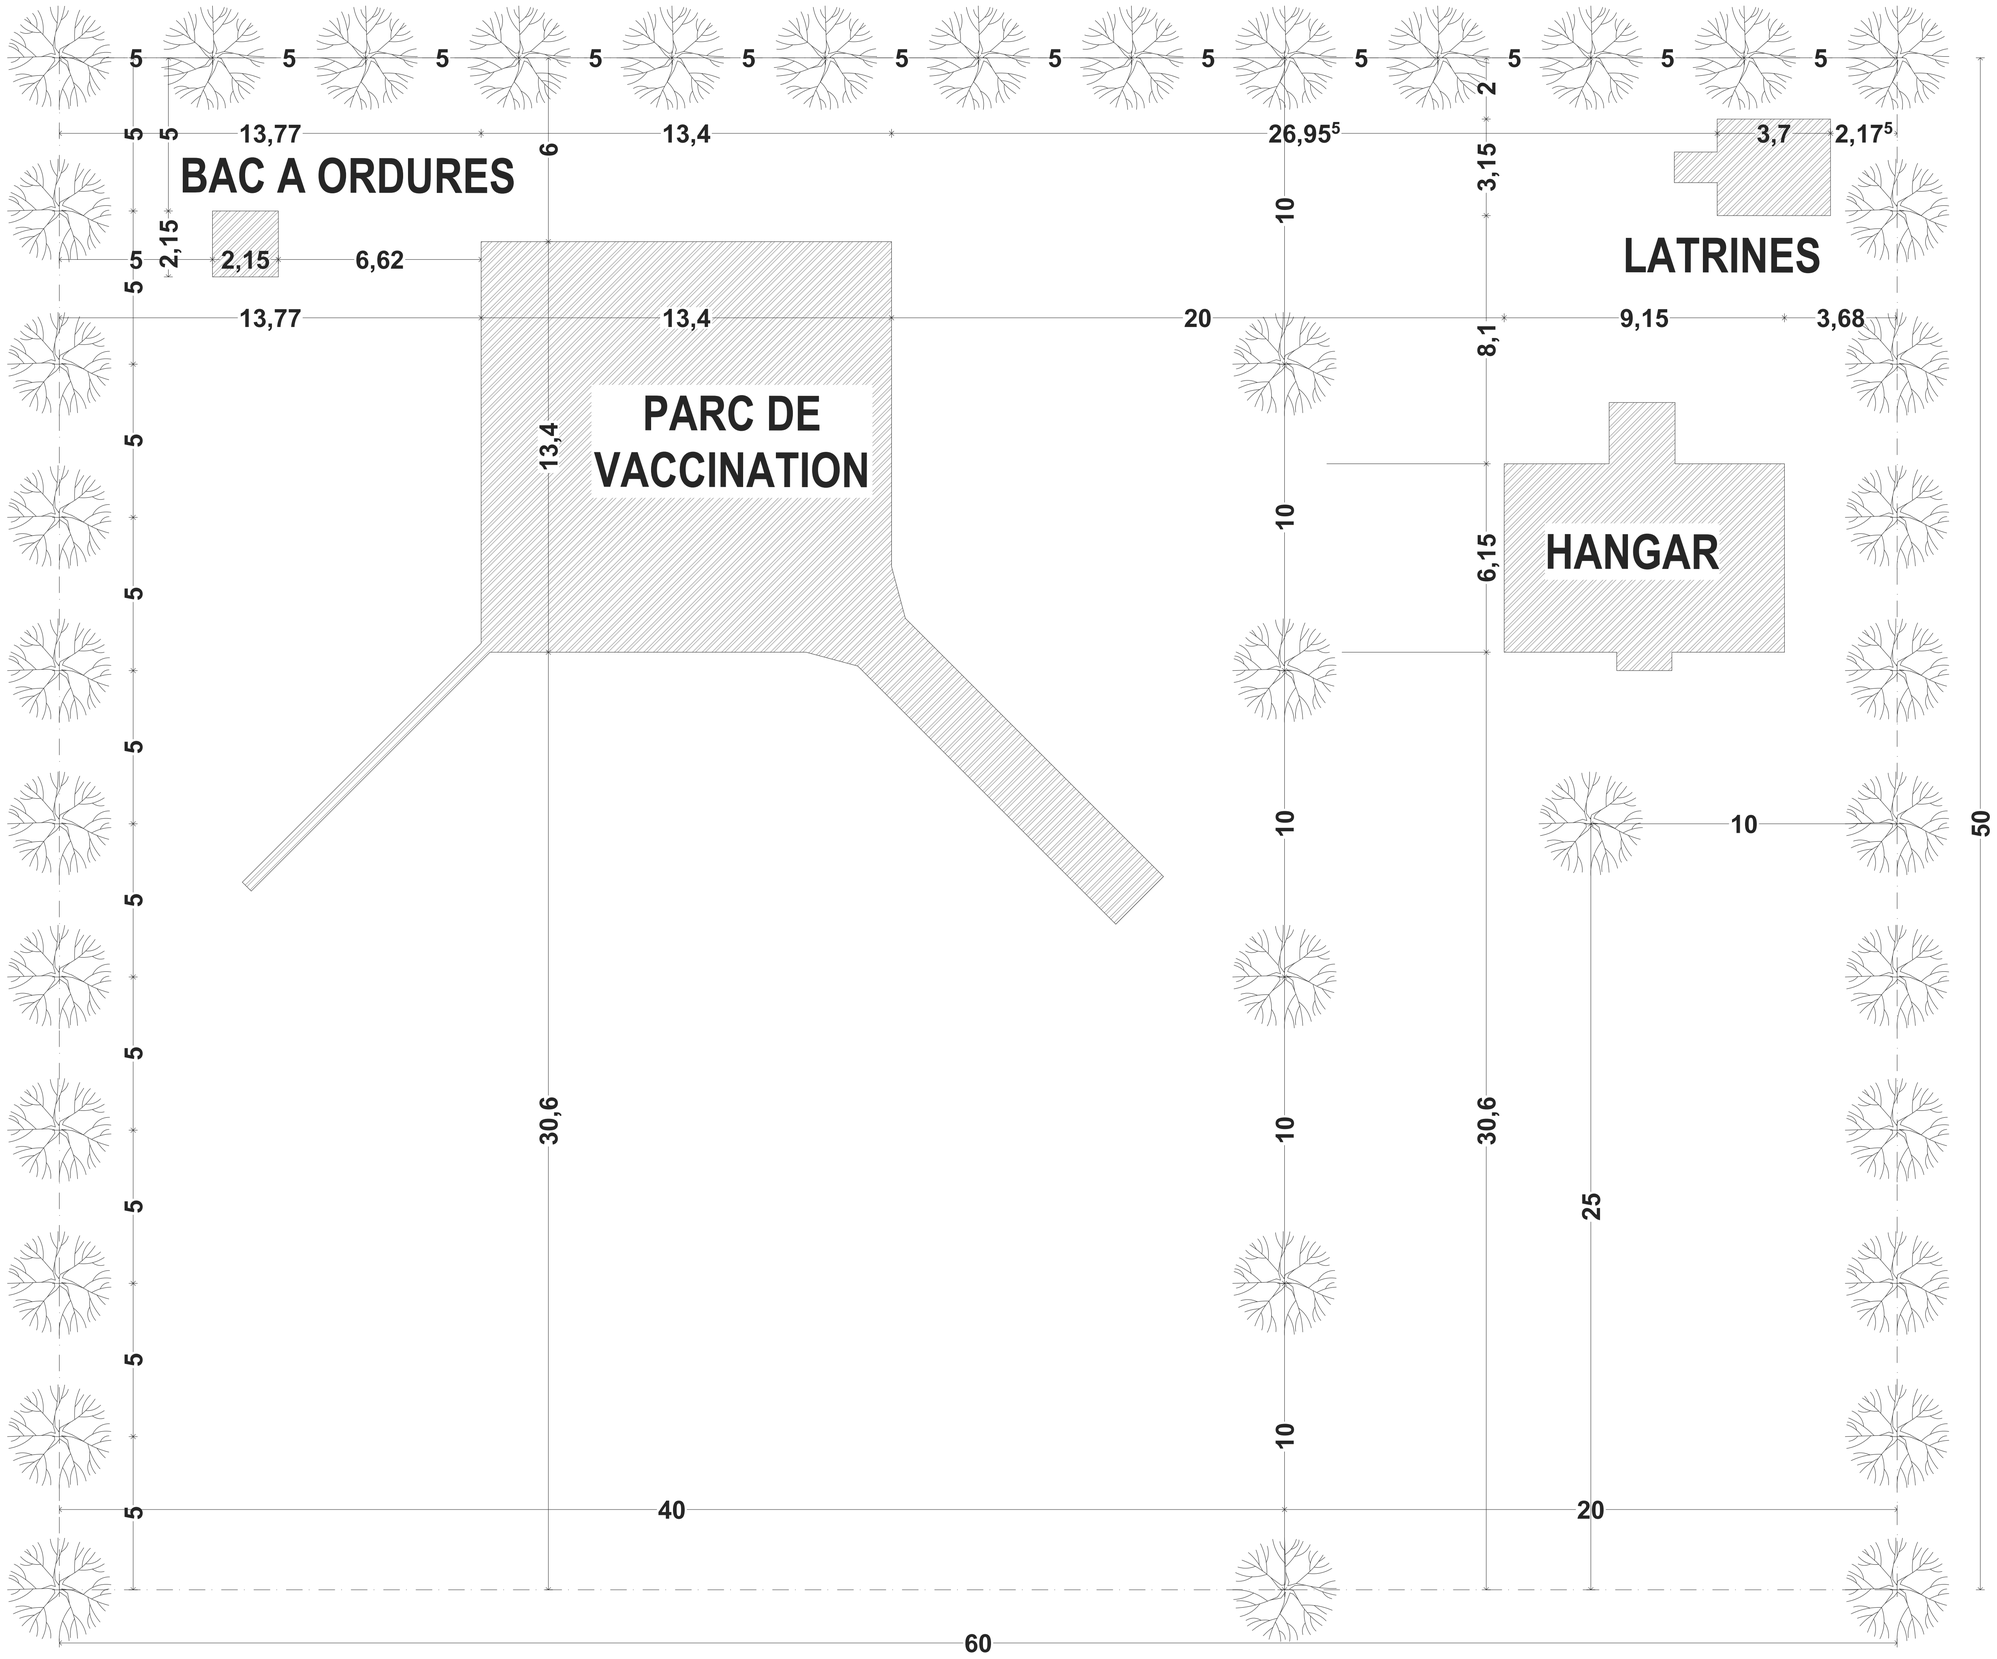

BURKINA FASO
Unité - Progrès - Justice

MINISTERE DES RESSOURCES ANIMALES ET HALIEUTIQUES
SECRETARIAT GENERAL
PROJET D'APPUI AU DEVELOPPEMENT DU SECTEUR DE L'ELEVAGE AU BURKINA FASO (PADEL-B)

MAITRE D'OUVRAGE: MRAH / PADEL-B
MOD: FOCUS SAHEL DEVELOPMENT

MAITRE D'OEUVRE :

AGENCE ARCUR
Architecture-Urbanisme-Design
04 BP 8648 Ouagadougou 04
Tel: 25 41 46 43 /70 02 76 01
Email: agencearcur@gmail.com

PHASE AVANT PROJET DETAILLE (APD)

PARC DE VACCINATION

CLOTURE : DELIMITATION PAR PLANTATION D'ARBRES

PLAN D'IMPLANTATION

Version:	A1 ---1/100è	Architecte: S.H. Constant SAWADOGO
PL N°:PV-00	A3 ---1/200è	Dessin: Aziz SAVADOGO

Modifications	Indice	Date

MARS 2020